


Einziehung eines Teilstückes der „Heisenbergstraße“



Maßstab: 1:500

Erstellt: 20.08.2026 um 12:19:25 Uhr (DAVID-WebAuskunft)

Datenlizenz Deutschland - Land NRW (2026) / Katasterbehörde des Oberbergischen Kreises (2026) Für Geodaten anderer Quellen gelten die Nutzungs- und Lizenzbedingungen der jeweils zugrundeliegenden Dienste. Keine amtliche Standardausgabe.

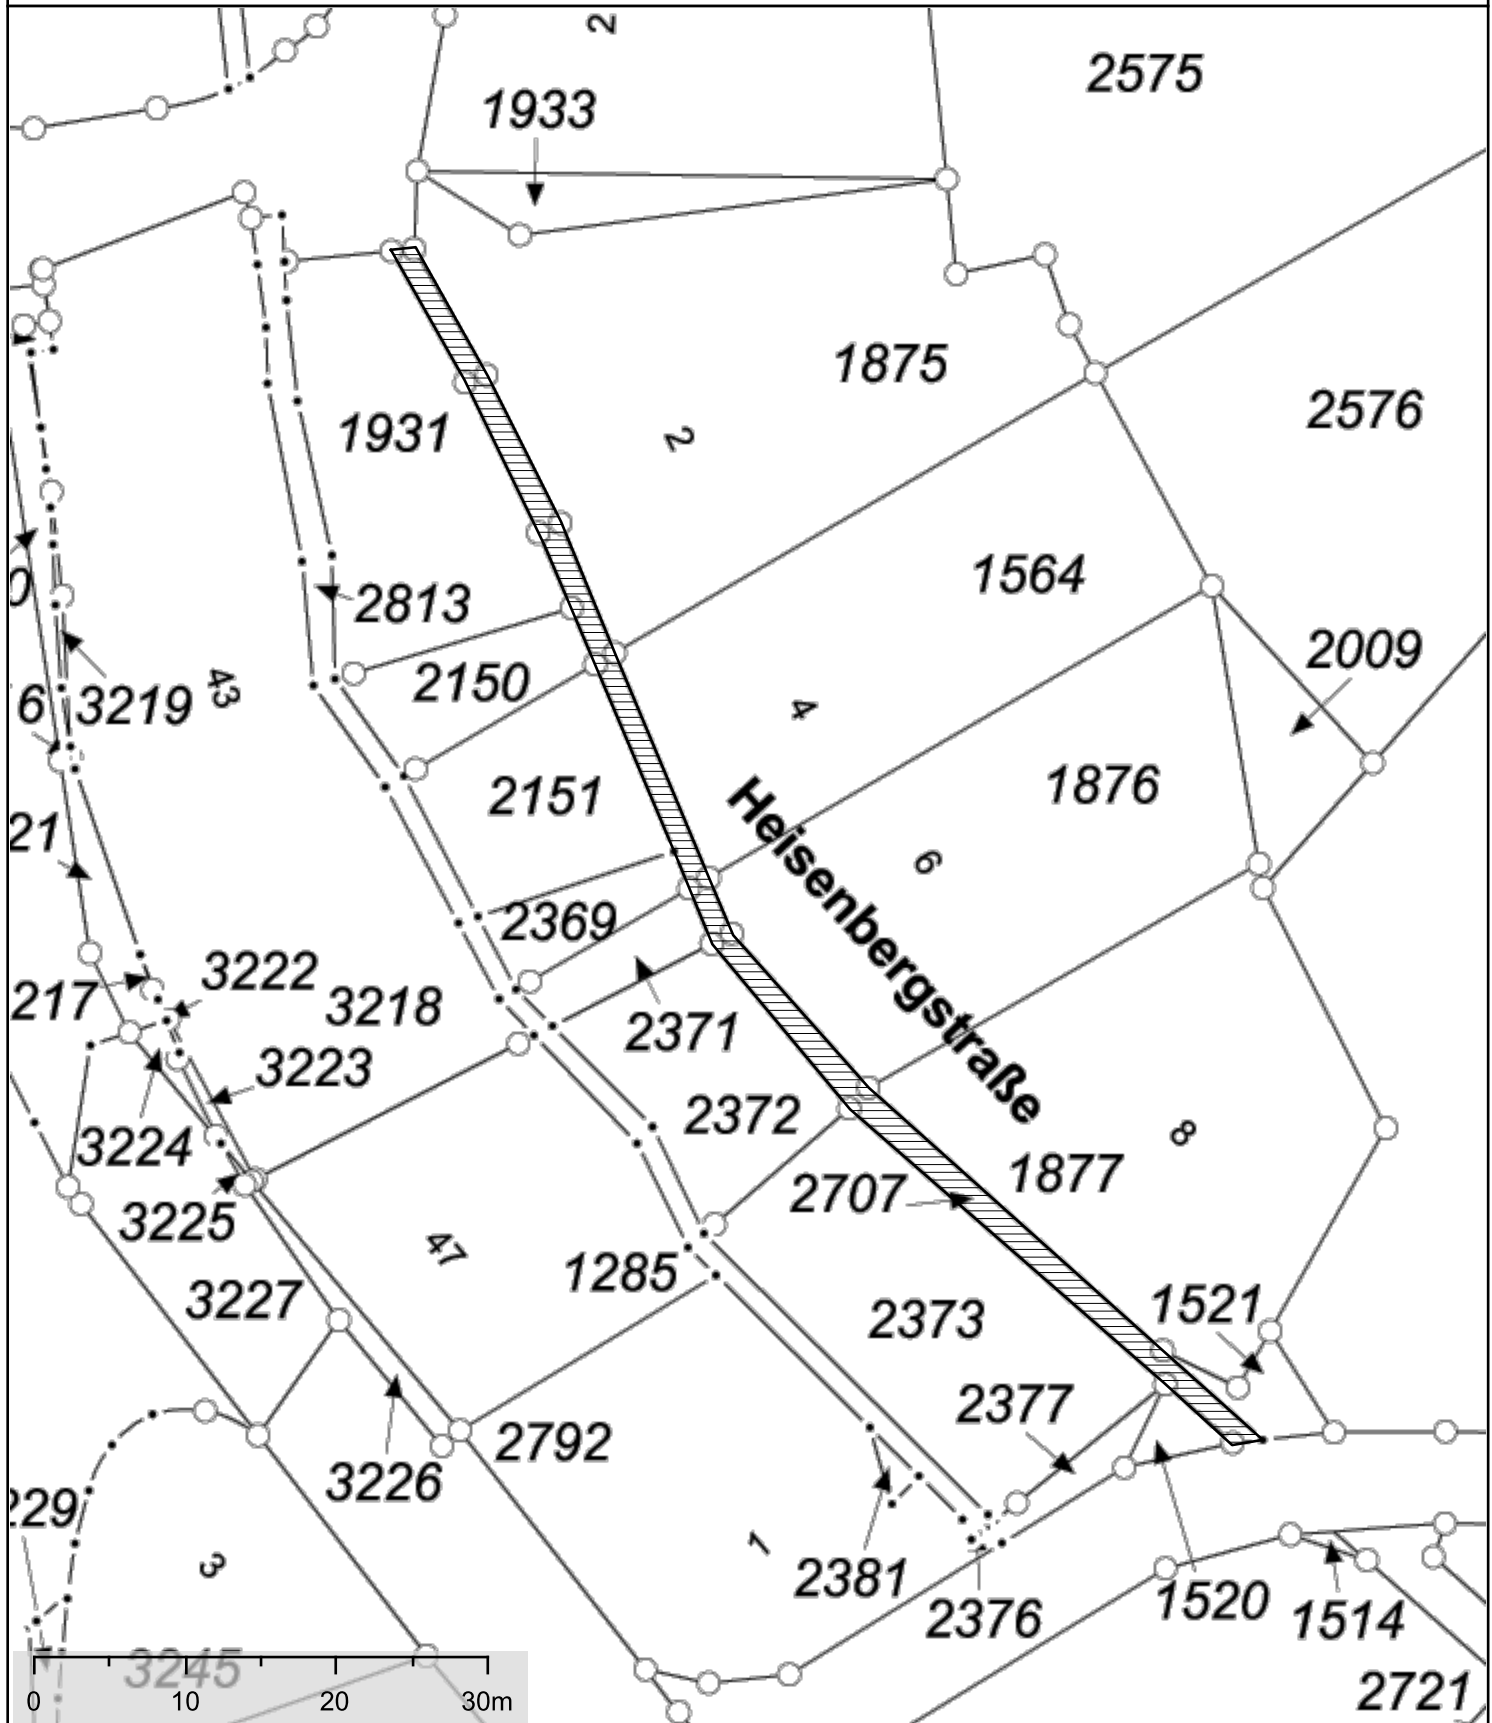

Bemerkung:

Anlage - Lageplan