


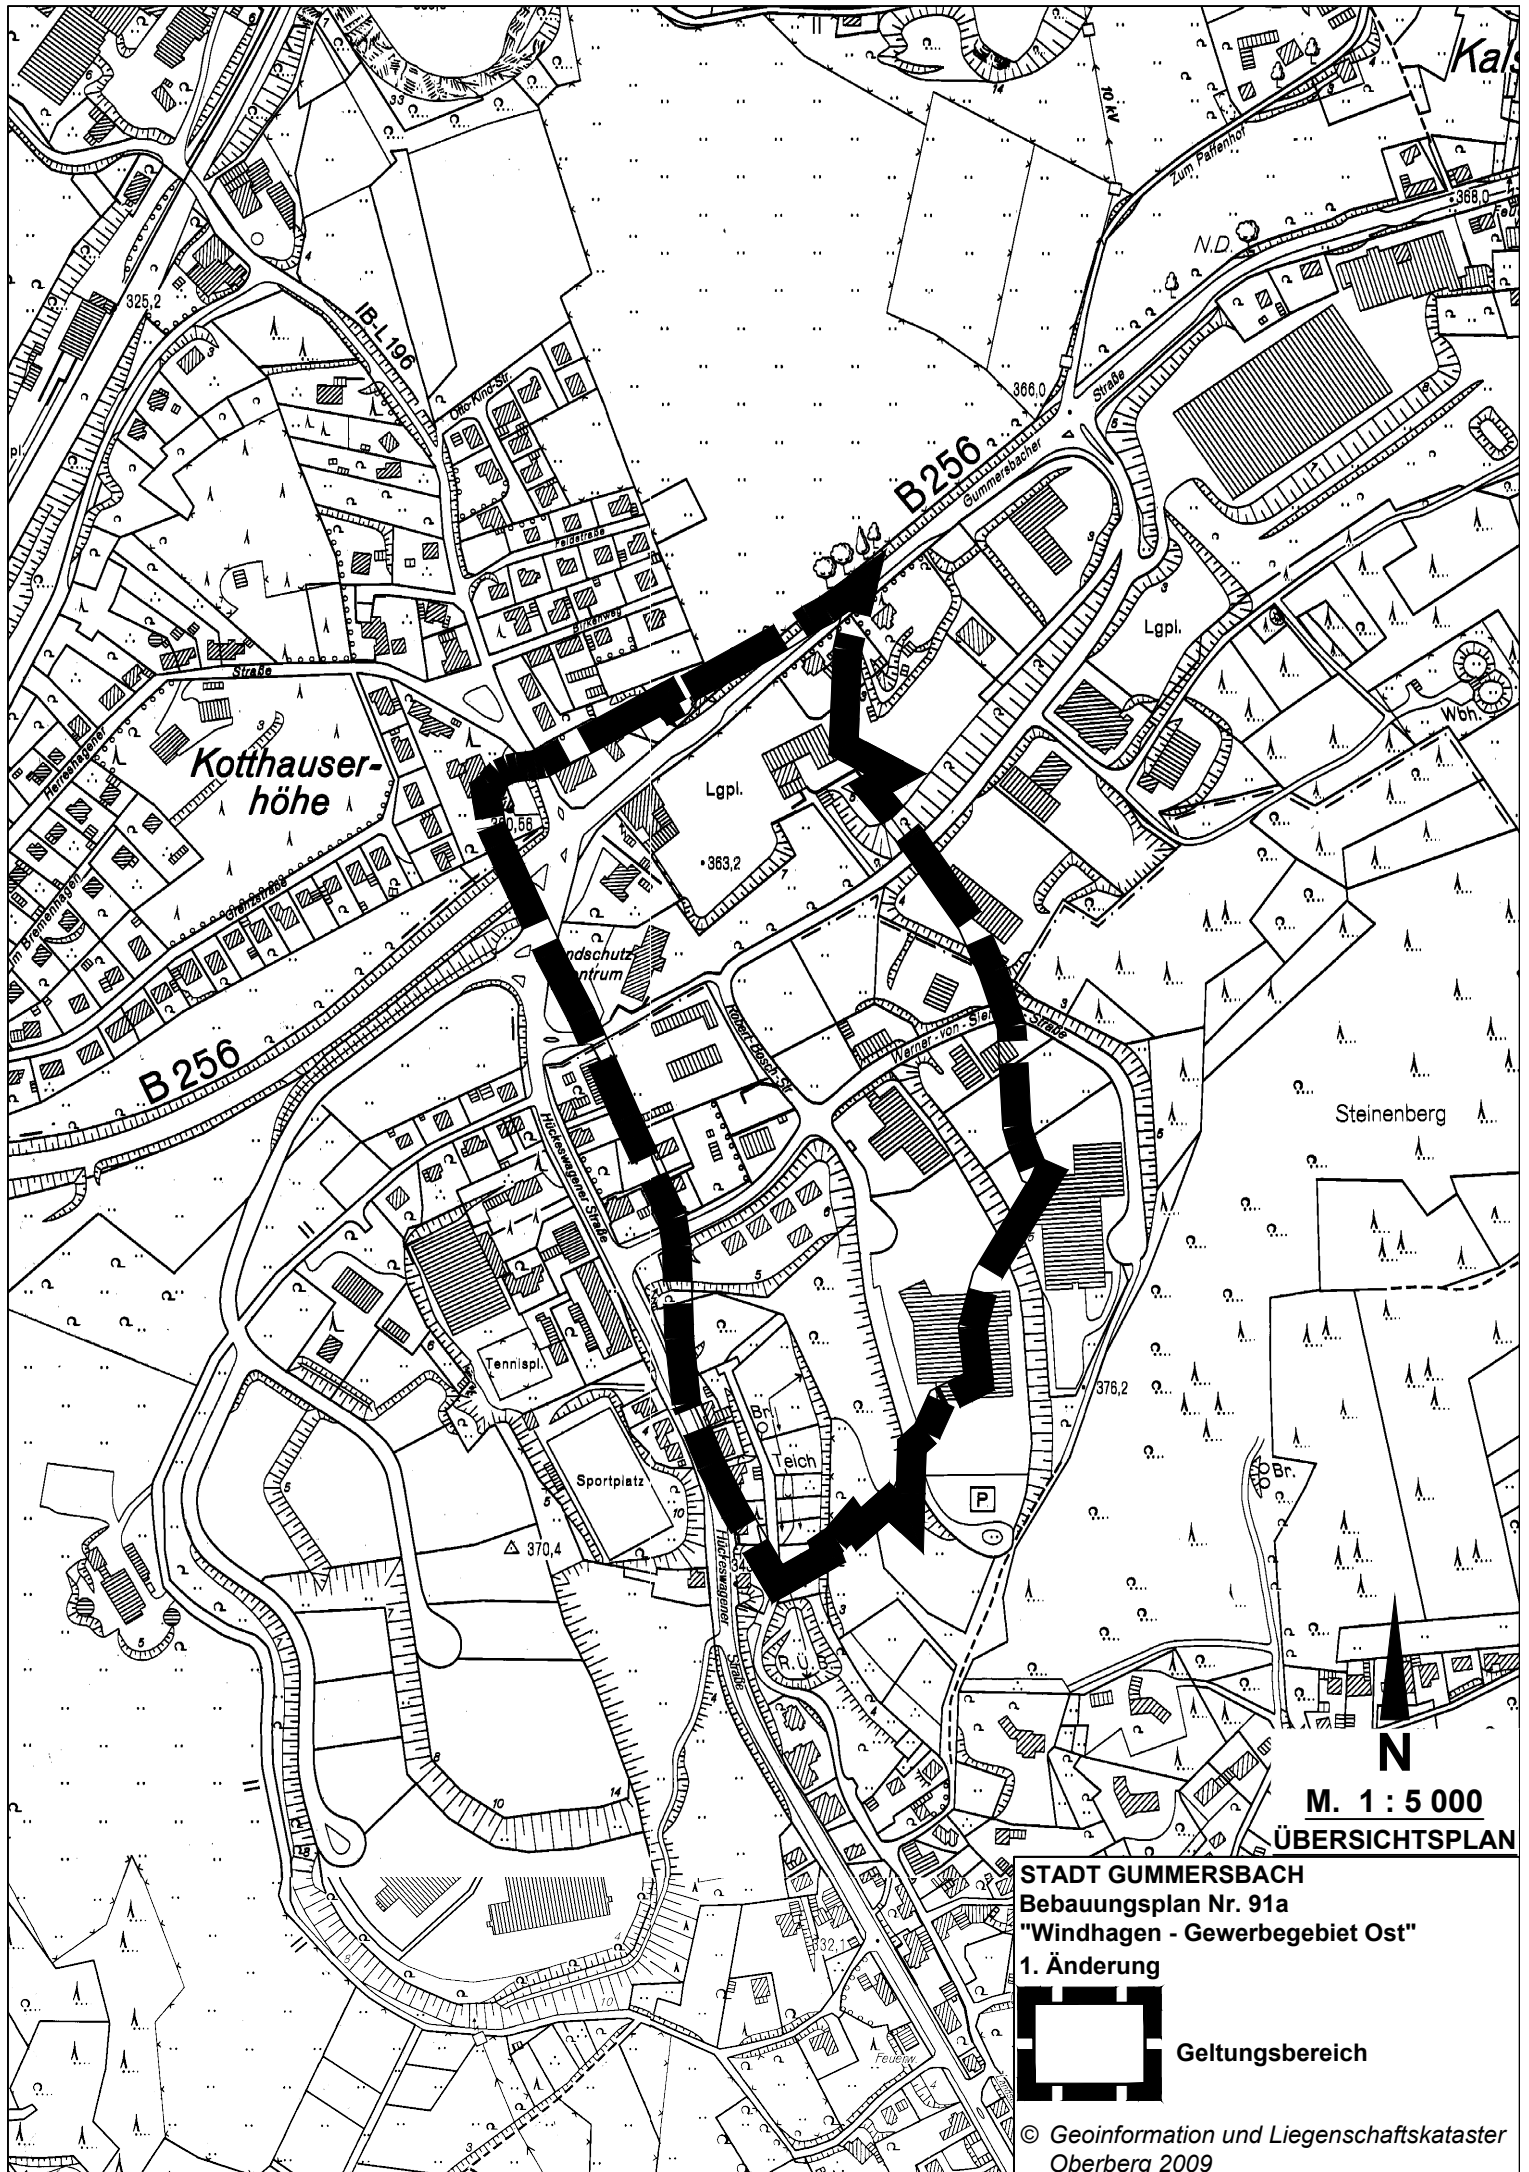

M. 1 : 5 000

ÜBERSICHTSPLAN

STADT GUMMERSBACH
Bebauungsplan Nr. 91a
"Windhagen - Gewerbegebiet Ost"
1. Änderung



Geltungsbereich